



Plan 1

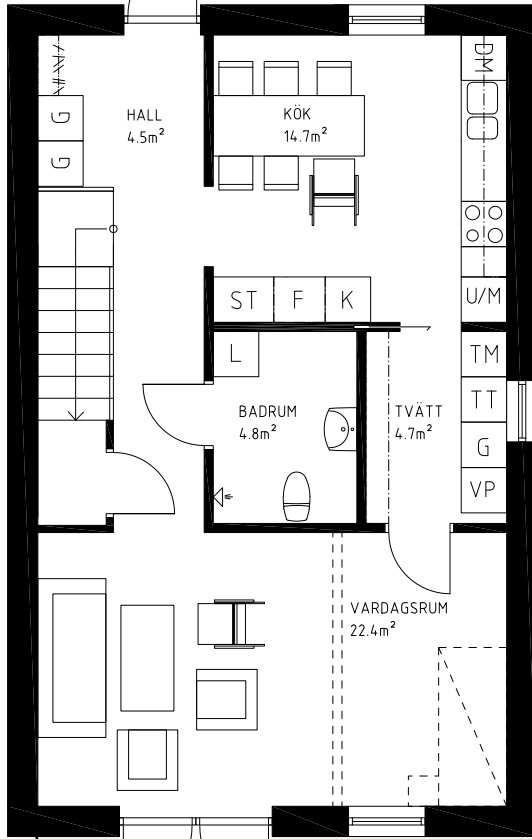

Plan 2

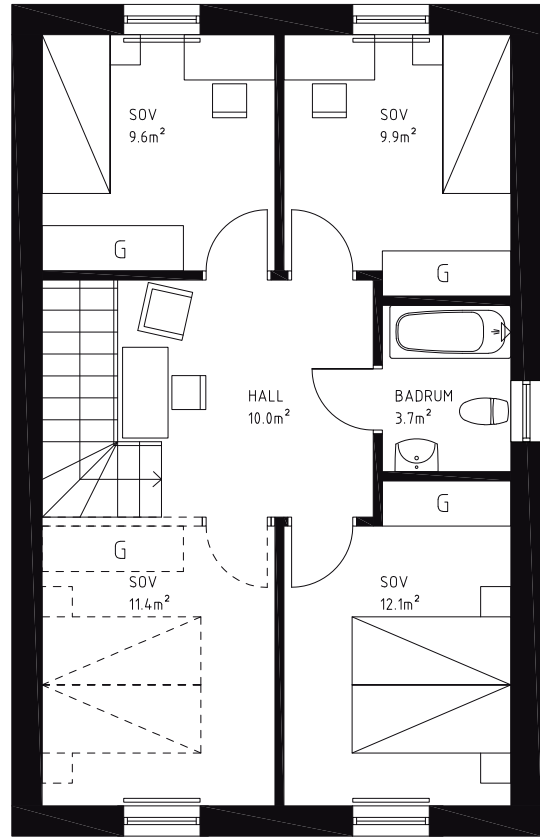

SKALA 1:100

Uteplats

Gräsmatta

Förråd

FÖRKLARINGAR

K	Kylskåp	G	Garderob
F	Frys-skåp	TM	Tvättmaskin
DM	Diskmaskin	TT	Torktumlare
↗	Spis	VP	Värmepanna
UM	Ugn/Micro	L	Linneskåp



Avvikelser kan förekomma, rätt till ändringar förbehålles.